

Ansicht West

Bauteil 1- VHS & Café

Bauteil 2- Bücherei

Bauteil 3 - Bücherei Bestand

Flurstück Gemarkung Feldkirchen	Name/ Adresse	Datum, Unterschrift
15	Wolfram Mareis Immobilien GmbH & Co.KG Zur Leiten 10 83620 Feldkirchen-Westerham	.....
16/4	Wohnungseigentümergeinschaft vertreten durch Hausverwaltung Sollerspöck GmbH Am Bach 5, 83052 Bruckmühl	.....
19	Pfarrkirchenstiftung Feldkirchen Münchener Straße 1 83620 Feldkirchen-Westerham	.....
147	Freistaat Bayern (Bauverwaltung)	.....
16/3; 147/7; 199	Gemeinde Feldkirchen-Westerham Ollinger Straße 10 83620 Feldkirchen-Westerham	.....

Genehmigungsplanung

OFW\_GE\_300\_AN\_O\_W

Projekt

### Bücherei-Erweiterung mit VHS Gebäude und Café

Projektadresse

Münchener Straße 4  
83620 Feldkirchen - Westerham  
Deutschland  
Fl.Nr. 16

Bauherr/in

Gemeinde Feldkirchen - Westerham  
Ollinger Straße 10  
83620 Feldkirchen - Westerham  
Deutschland


Ort, Datum

Planverfasser

## H2M

H2M Architekten + Ingenieure GmbH  
Anglerstraße 6 | 80339 München  
muenchen@h2m-architekten.de | www.h2m-architekten.de  
Fon. +49 (0)89 4141829 - 0 | Fax - 99

Ort, Datum

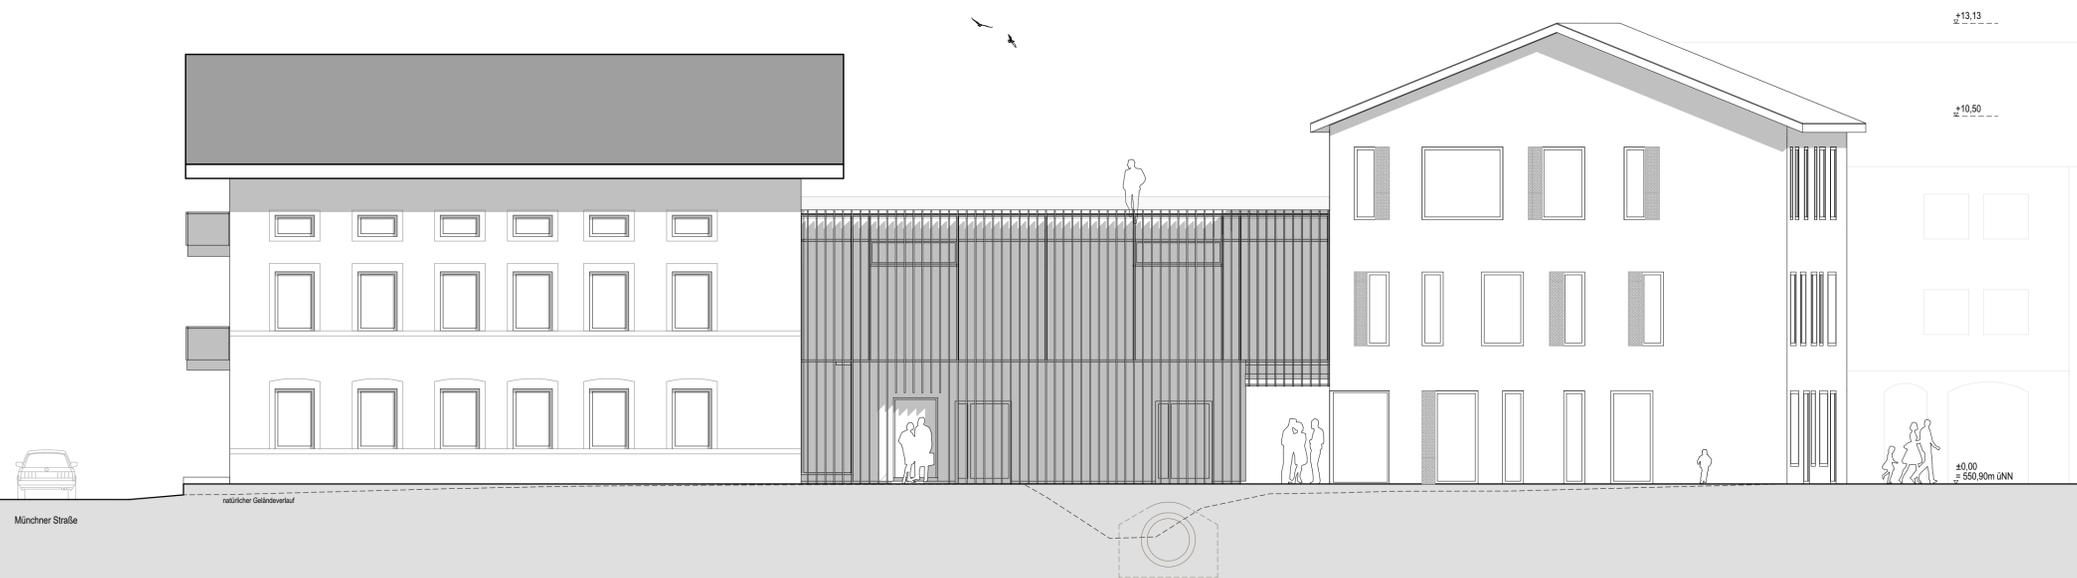

Ansicht Ost

Bauteil 3 - Bücherei Bestand

Bauteil 2- Bücherei

Bauteil 1- VHS & Café



Leistungsphase		Genehmigungsplanung	
Maßstab	1:100	Planinhalt	Index
Gezeichnet	gb / mg	Ansichten Ost_West	
Datum	08.06.2022		
Blattgröße	Din A1		
Projektnummer	M023_OFW	Freigabe	Plannummer
VORABZUG		OFW_GE_300_AN_O_W	