



4. Änderung des Bebauungsplanes wurde nicht umgesetzt.

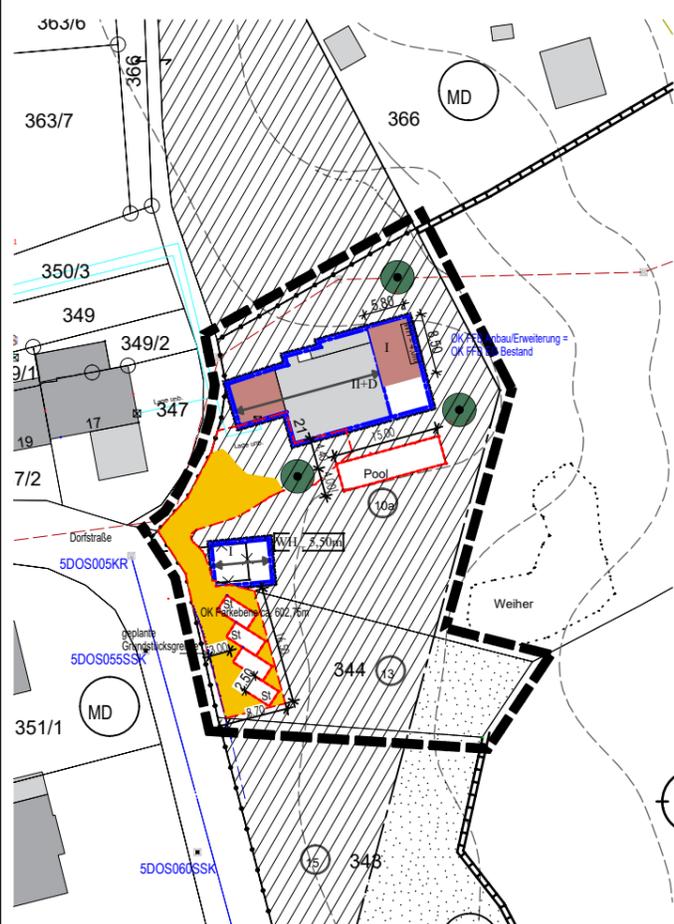

14. ÄNDERUNG DES BEBAUUNGSPLAN NR. 55 "SCHÄFERERWEG" M 1/1000

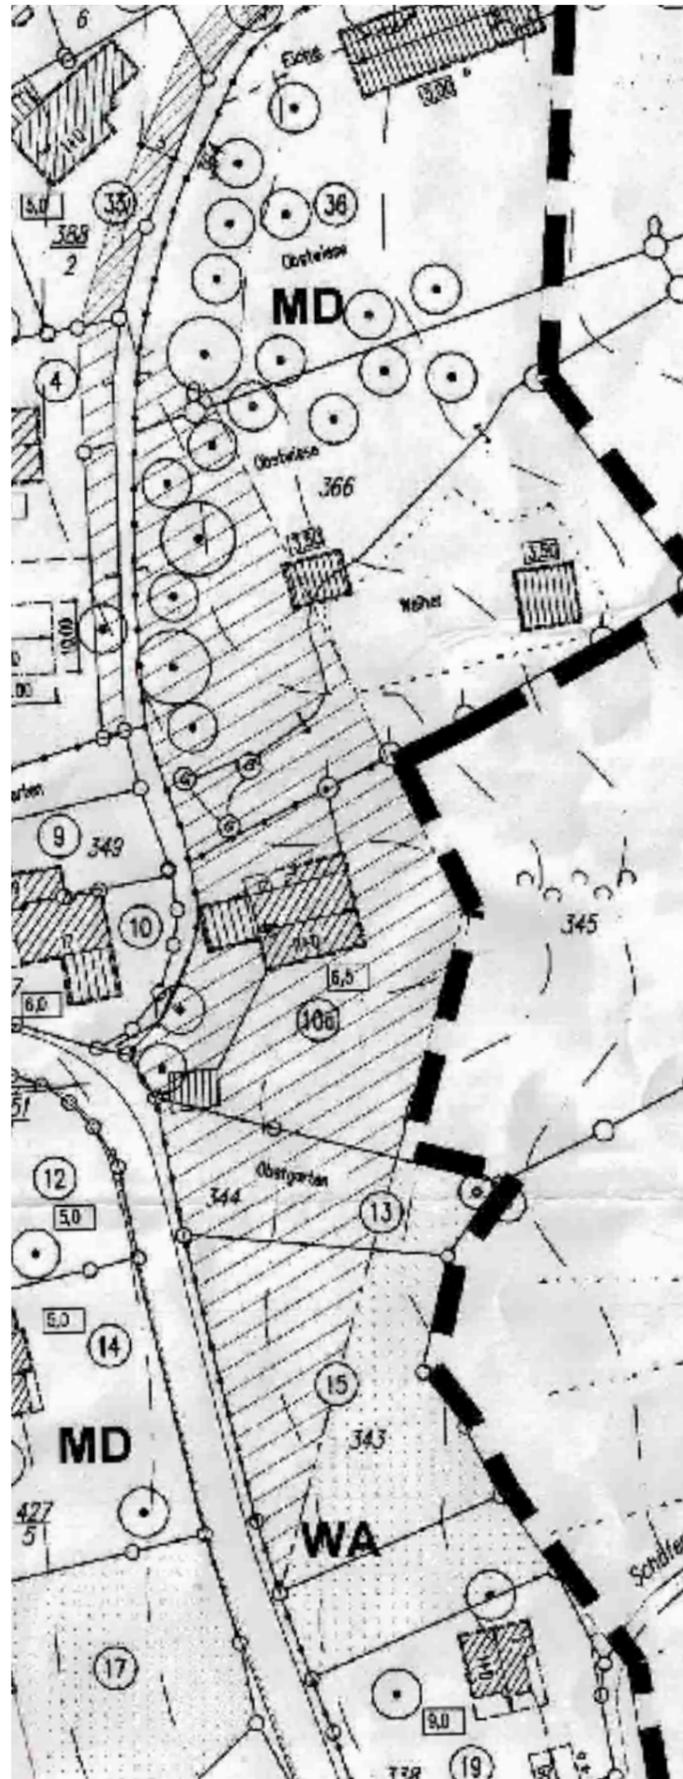

AUSSCHNITT 3. ÄND. DES RECHTSKRÄFTIGEN BEBAUUNGSPLAN NR. 55 "SCHÄFERERWEG"

VERFAHRENSVERMERKE

- Der Bauausschuss der Gemeinde Feldkirchen- Westerham hat in der Sitzung vom ..... die 14. Änderung des Bebauungsplans Nr. 55 „Schäfererweg“ beschlossen.  
Der Aufstellungsbeschluss wurde am ..... ortsüblich bekannt gemacht.
- Zu dem Entwurf der Bebauungsplanänderung in der Fassung vom ..... wurden die Behörden und sonstigen Träger öffentlicher Belange gemäß § 4 Abs. 2 BauGB in der Zeit vom ..... bis ..... beteiligt.
- Der Entwurf der Bebauungsplanänderung in der Fassung vom ..... wurde mit der Begründung gemäß § 3 Abs. 2 BauGB in der Zeit vom ..... bis ..... öffentlich ausgelegt.
- Die Gemeinde Feldkirchen- Westerham hat mit Beschluss des Bauausschusses vom ..... die Bebauungsplanänderung gem. § 10 Abs. 1 BauGB in der Fassung vom ..... als Satzung beschlossen.  
  
Feldkirchen- Westerham, den .....  
  
(Siegel) .....  
1. Bgm Johannes Zistl
- Ausgefertigt  
  
Feldkirchen- Westerham, den .....  
  
(Siegel) .....  
1. Bgm Johannes Zistl
- Der Satzungsbeschluss zu der Bebauungsplanänderung wurde am ..... gemäß § 10 Abs. 3 Halbsatz 2 BauGB ortsüblich bekannt gemacht.  
Der Bebauungsplan ist damit in Kraft getreten.  
  
Feldkirchen- Westerham, den .....  
  
(Siegel) .....  
1. Bgm Johannes Zistl



14. ÄNDERUNG DES BEBAUUNGSPLANES NR. 55 "SCHÄFERERWEG"

"Flur Nr. 344 und 345 Gemarkung Höhenrain"

Präambel

Die Gemeinde Feldkirchen- Westerham erlässt auf Grund der § 10 und § 13a (beschleunigtes Verfahren) des Baugesetzbuches (BauGB) und in Verbindung mit den §§ 1, 2, 3, 4, 8 und 9 BauGB, der Artikel 4, 5, 6, 8 und 81 der Bayerischen Bauordnung (BayBO), der Baunutzungsverordnung (BauNVO) und des Artikels 23 der Gemeindeordnung für den Freistaat Bayern (GO), jeweils in der zum Zeitpunkt des Satzungsbeschlusses gültigen Fassung, diese Bebauungsplanänderung als

SATZUNG.

ENTWURF DEZEMBER 2023

PLANFASSUNG ZUR BEKANNTMACHUNG

PLANUNG

**WerkStadt** ARCHITEKTEN PartGmbH  
 DETTER KRIESCHE-PONGRATZ RANNER-GRIMM  
 ROSENHEIMER STR. 12 FON 08061 3939-0  
 83043 BAD AIBLING  
 ARCHITEKTEN@WERK-STADT.EU WWW.WERK-STADT.EU

GEZ: De