

# BEBAUUNGSPLAN FELDKIRCHEN ÖLBERG NR. 28

M BEREICH DES GRUNDSTÜCKES FL.NR. 175


QUELLEN

I

ALTER

HÖHBEHALTER

60 m N  
16. Mai 1977

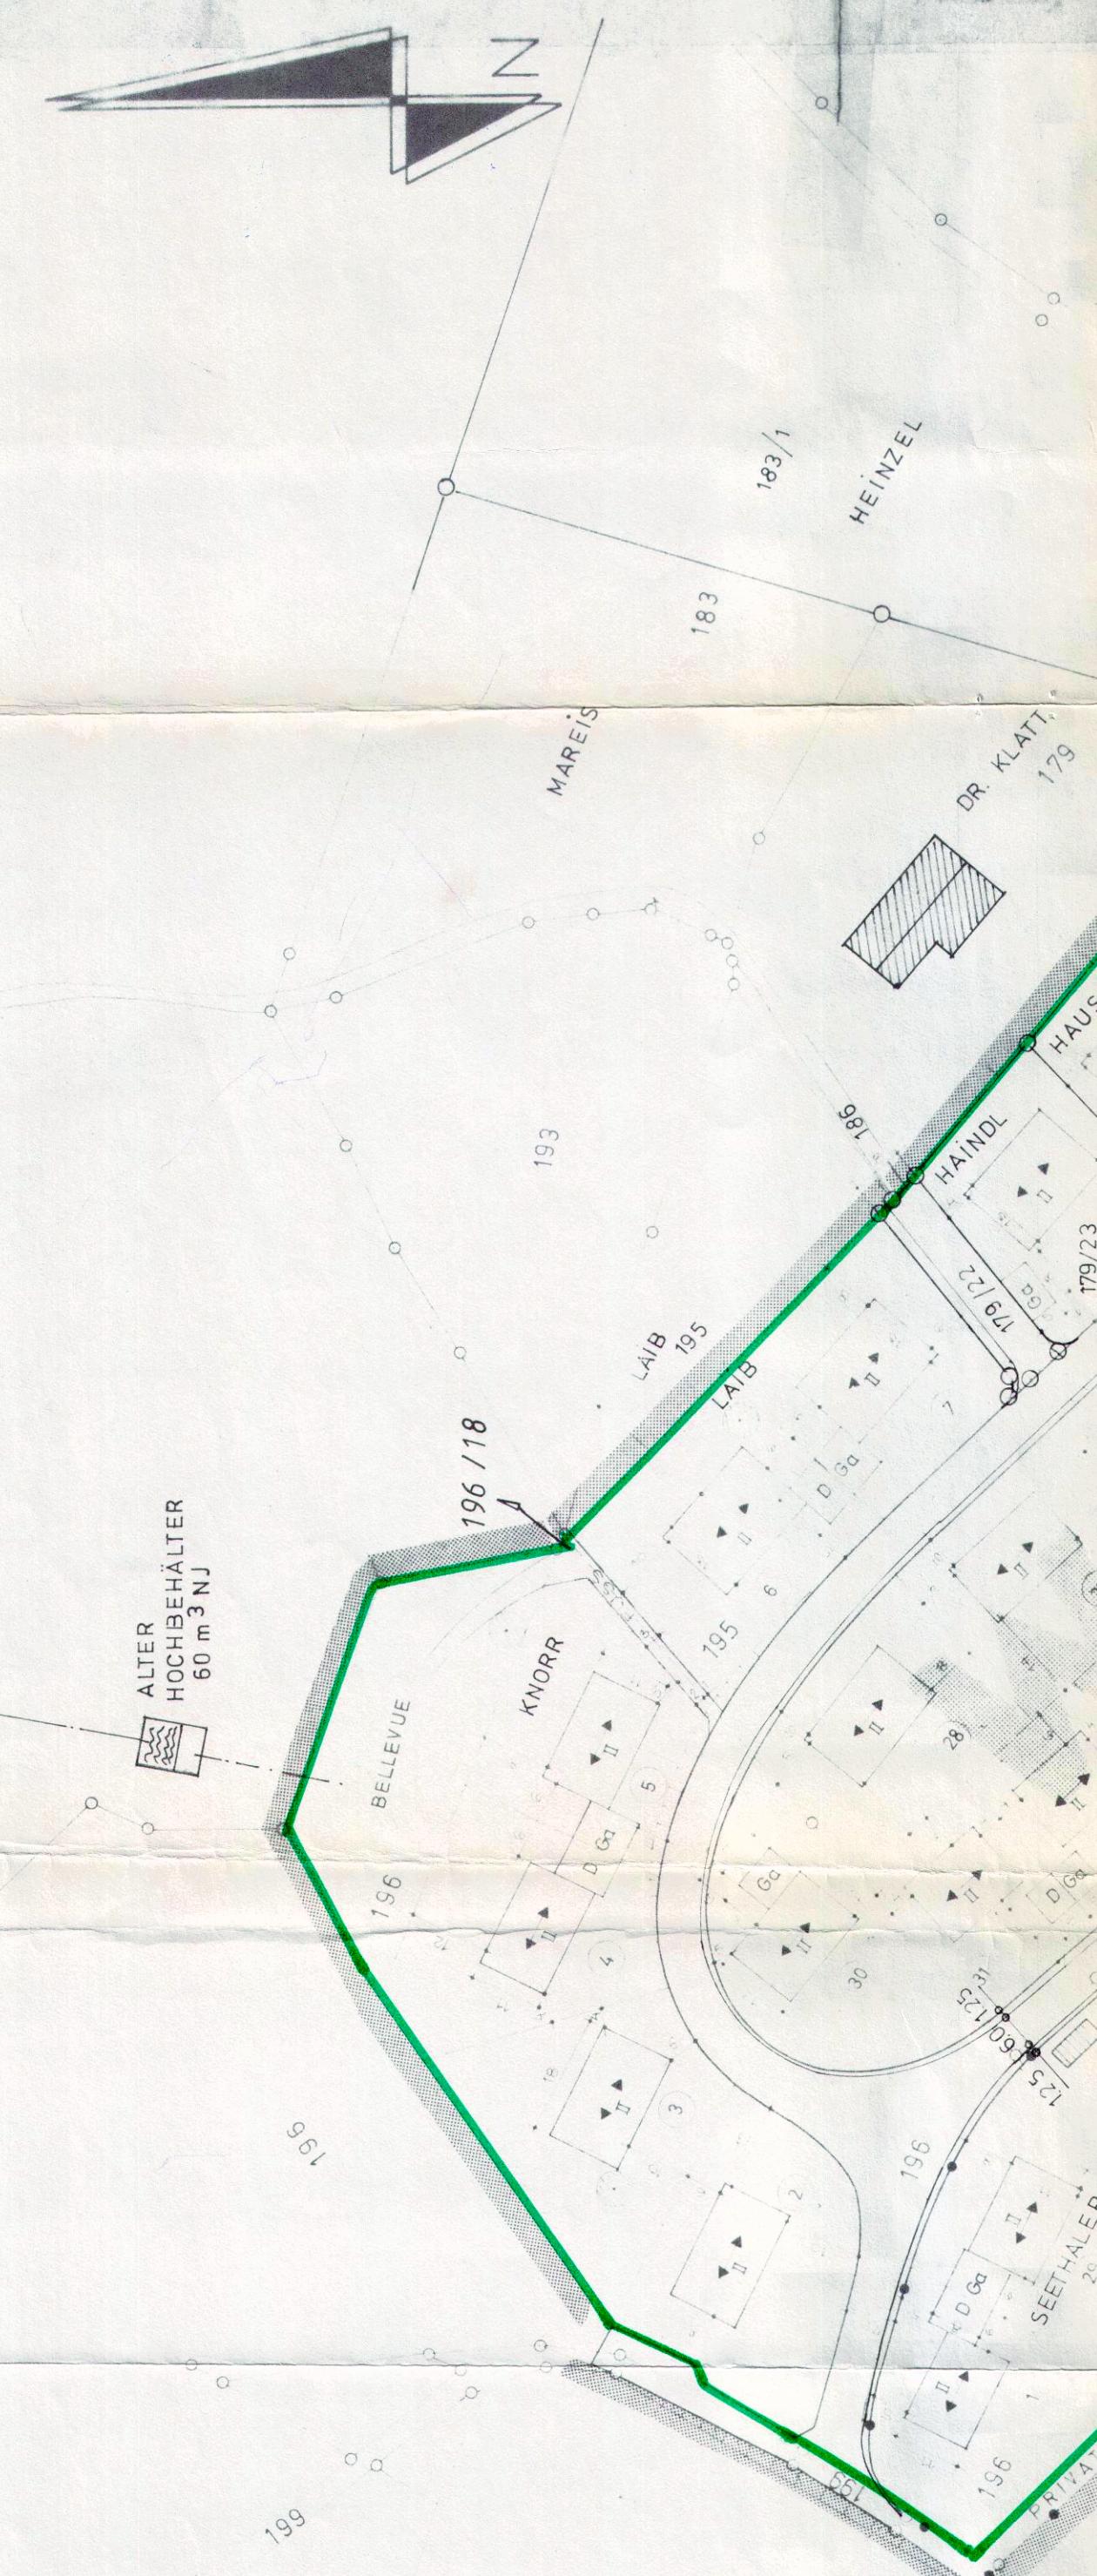

## 4. FERTIGUNG

Grundstücksgrenzen  
vorgesehene Teilung

Teilgrundstück Nr.  
FL. NR.

vorhandene Bebauung  
Hauptgebäude  
--" - Nebengebäude

Gewässer

Geltungsbereich  
auflösen

EXEMPLAR DER  
REGIERUNG VON OBERBAYERN  
Planungsabteilung 4

geändert: April 1976  
Gemeinderatsbeschluss: 14.8.74

M = 1 : 1000

## ÄNDERUNG DES BEBAUUNGSPLAANS

DER GEMEINDE FELDKIRCHEN -  
WESTERHAM

"ÖLBERG"

AUFGESTELLT U. GEFERTIGT: OKT. 1974

BAUABTEILUNG

*Krautle*